

**НЕНЕЦКИЙ АВТОНОМНЫЙ ОКРУГ
МУНИЦИПАЛЬНОЕ ОБРАЗОВАНИЕ "ЗАПОЛЯРНЫЙ
РАЙОН"
МУНИЦИПАЛЬНОЕ ОБРАЗОВАНИЕ
"ХОРЕЙ-ВЕРСКИЙ СЕЛЬСОВЕТ"**

**ПРОЕКТ ПЛАНИРОВКИ
ТЕРРИТОРИИ
ПОСЕЛКА ХОРЕЙ-ВЕР**

АЛЬБОМ ПОПЕРЕЧНЫХ ПРОФИЛЕЙ




ОМСК 2017



GEONIKA
АГЕНТСТВО ПО РАЗВИТИЮ ТЕРРИТОРИИ


СХЕМА РАСПОЛОЖЕНИЯ МЕСТ СЕЧЕНИЯ

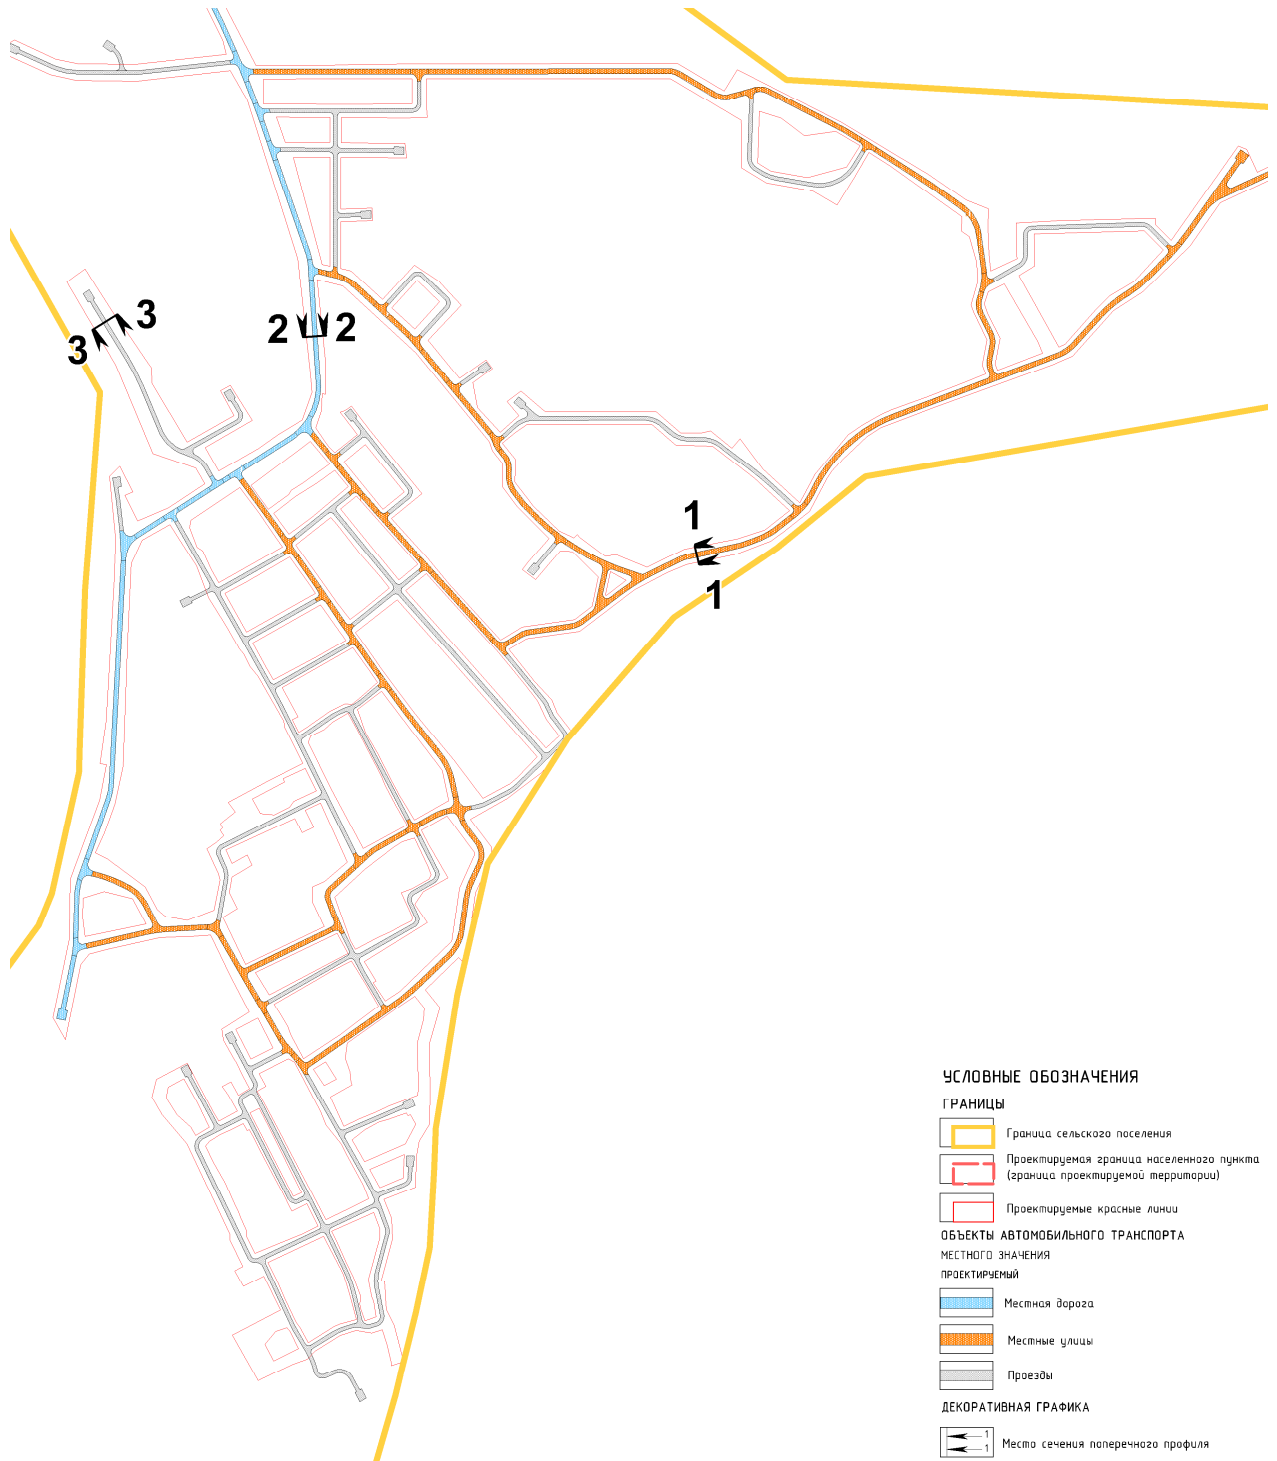

ПОПЕРЕЧНЫЕ ПРОФИЛИ


Местная улица

Сечение 1-1

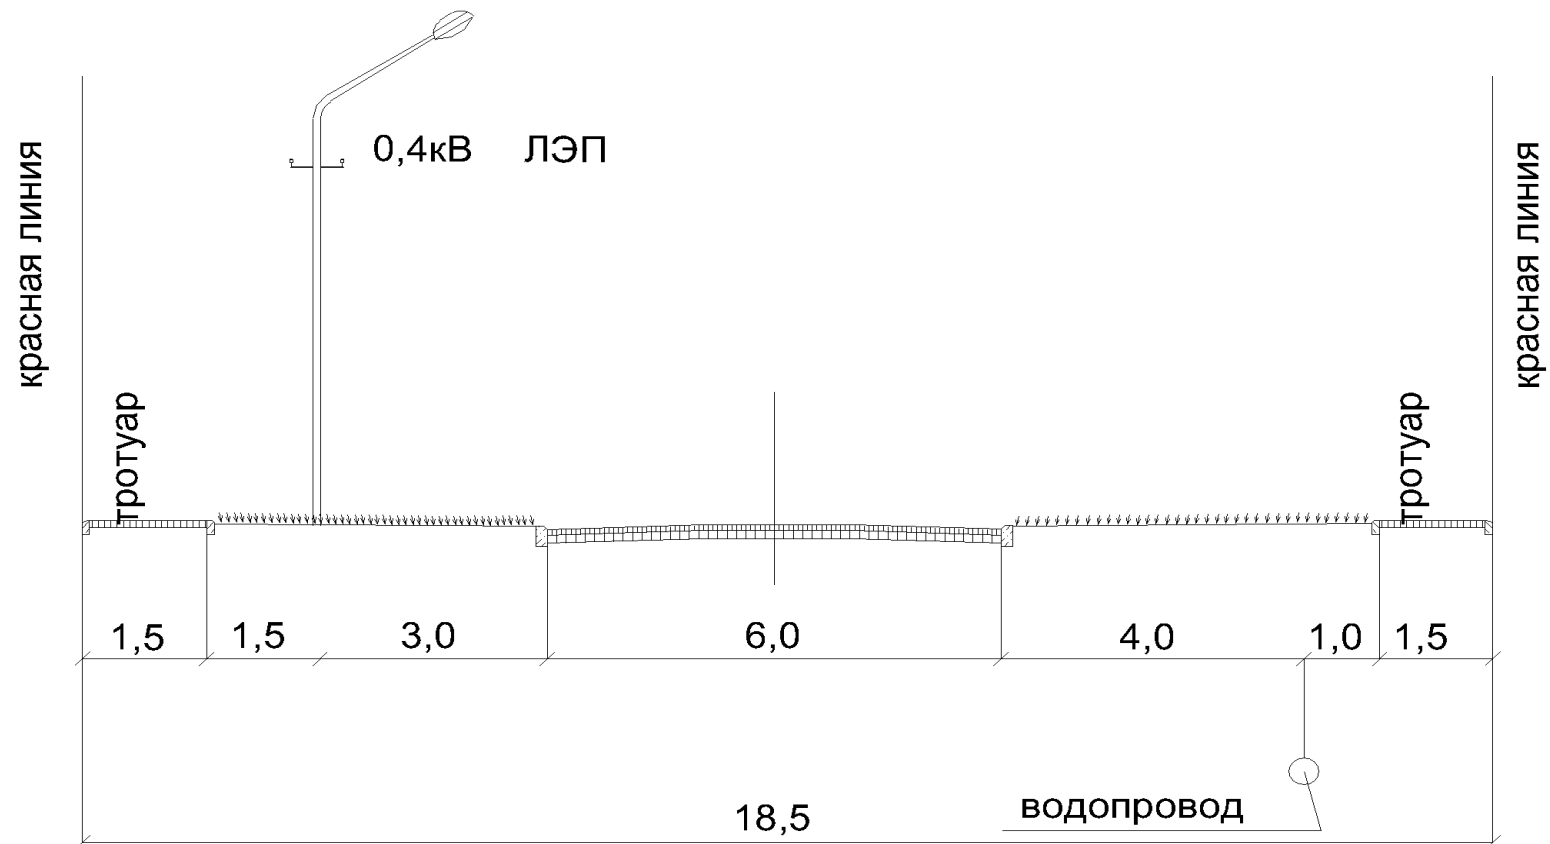

Местная улица

Сечение 2-2

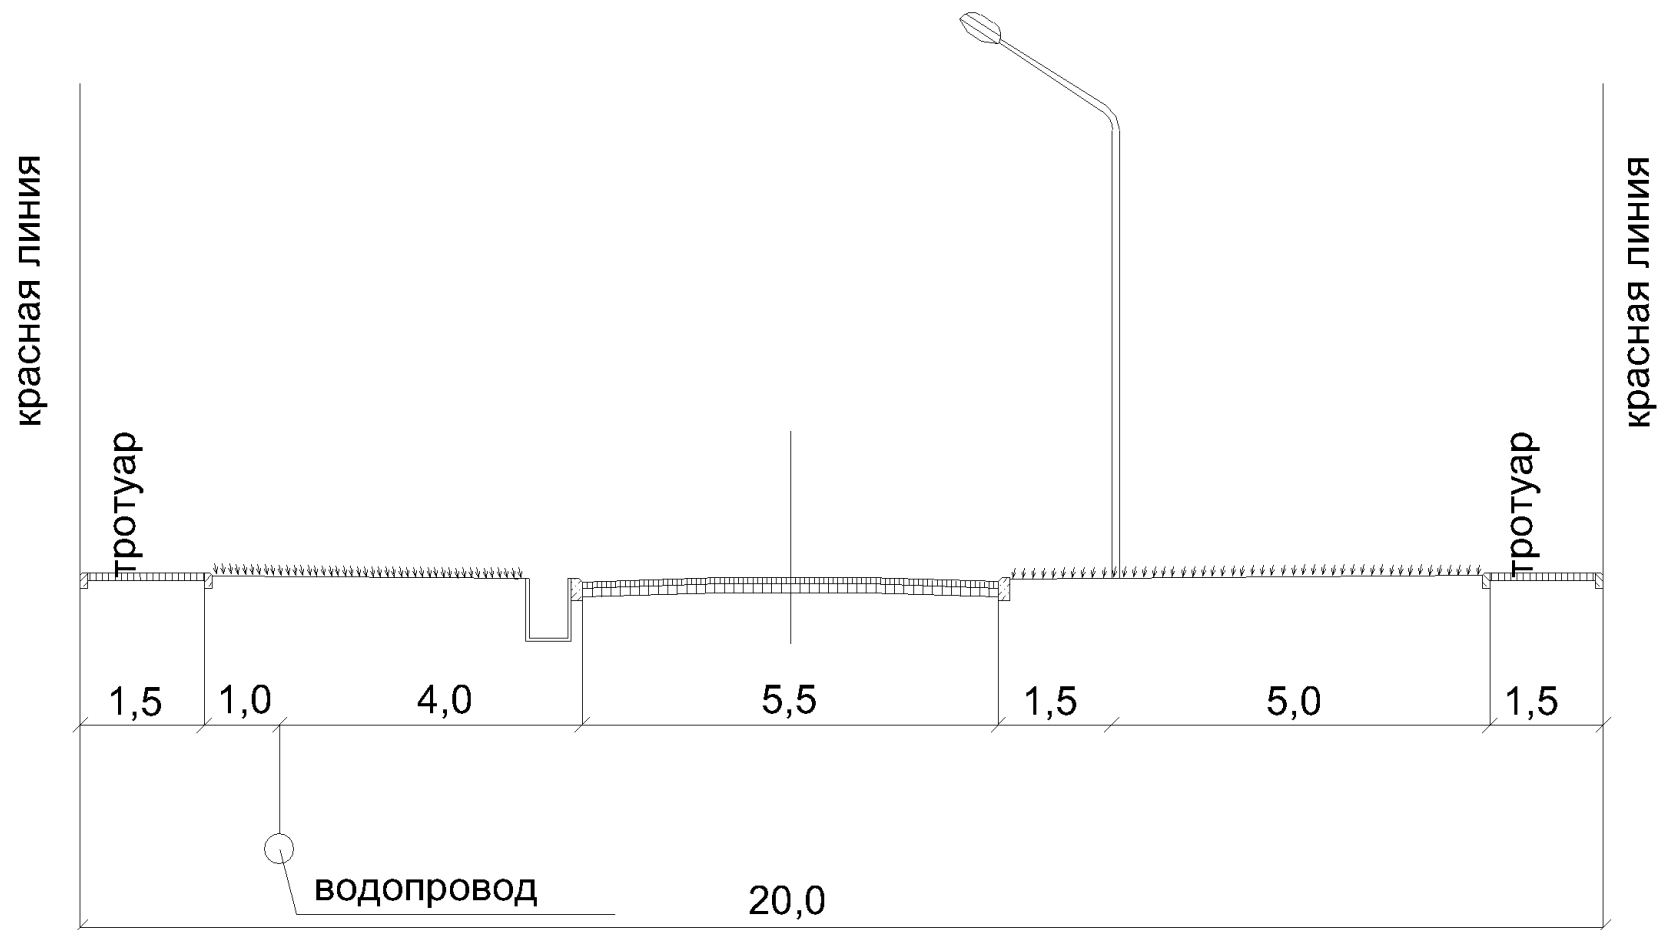

Проезд

Сечение 3-3

